


PROGETTO

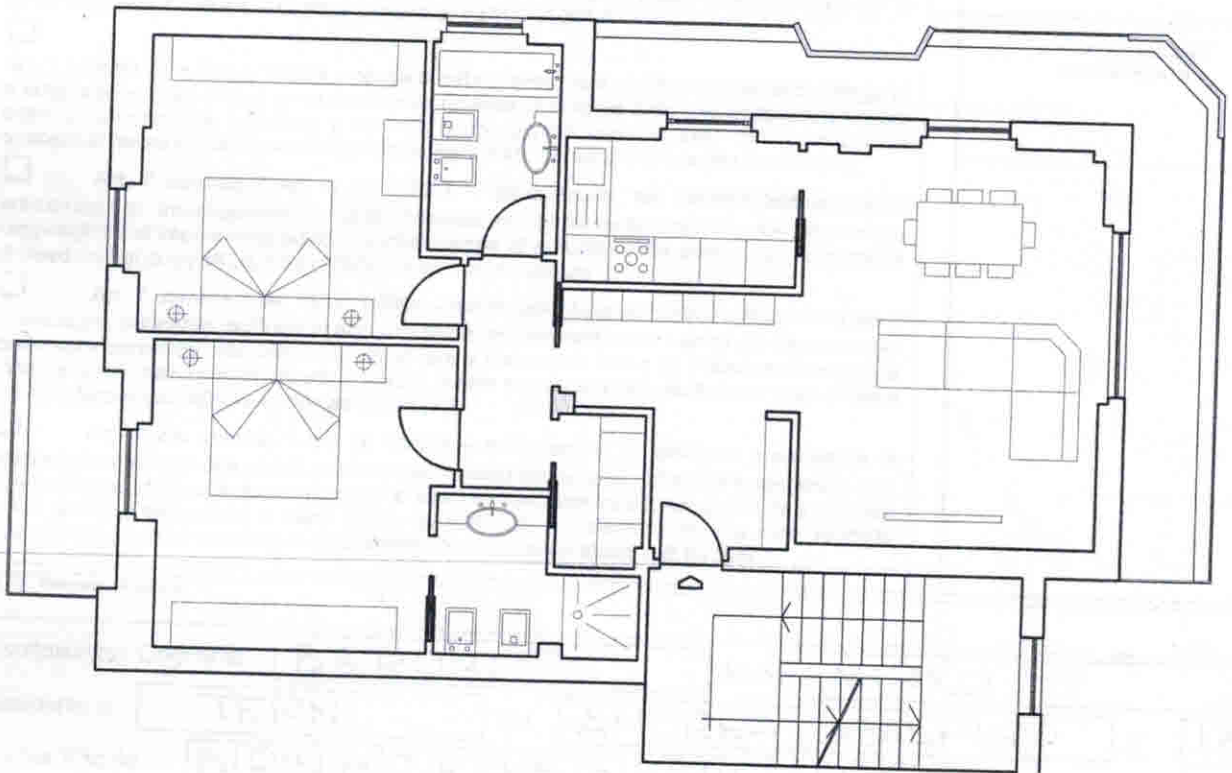

PIANO PRIMO

Scala 1:100